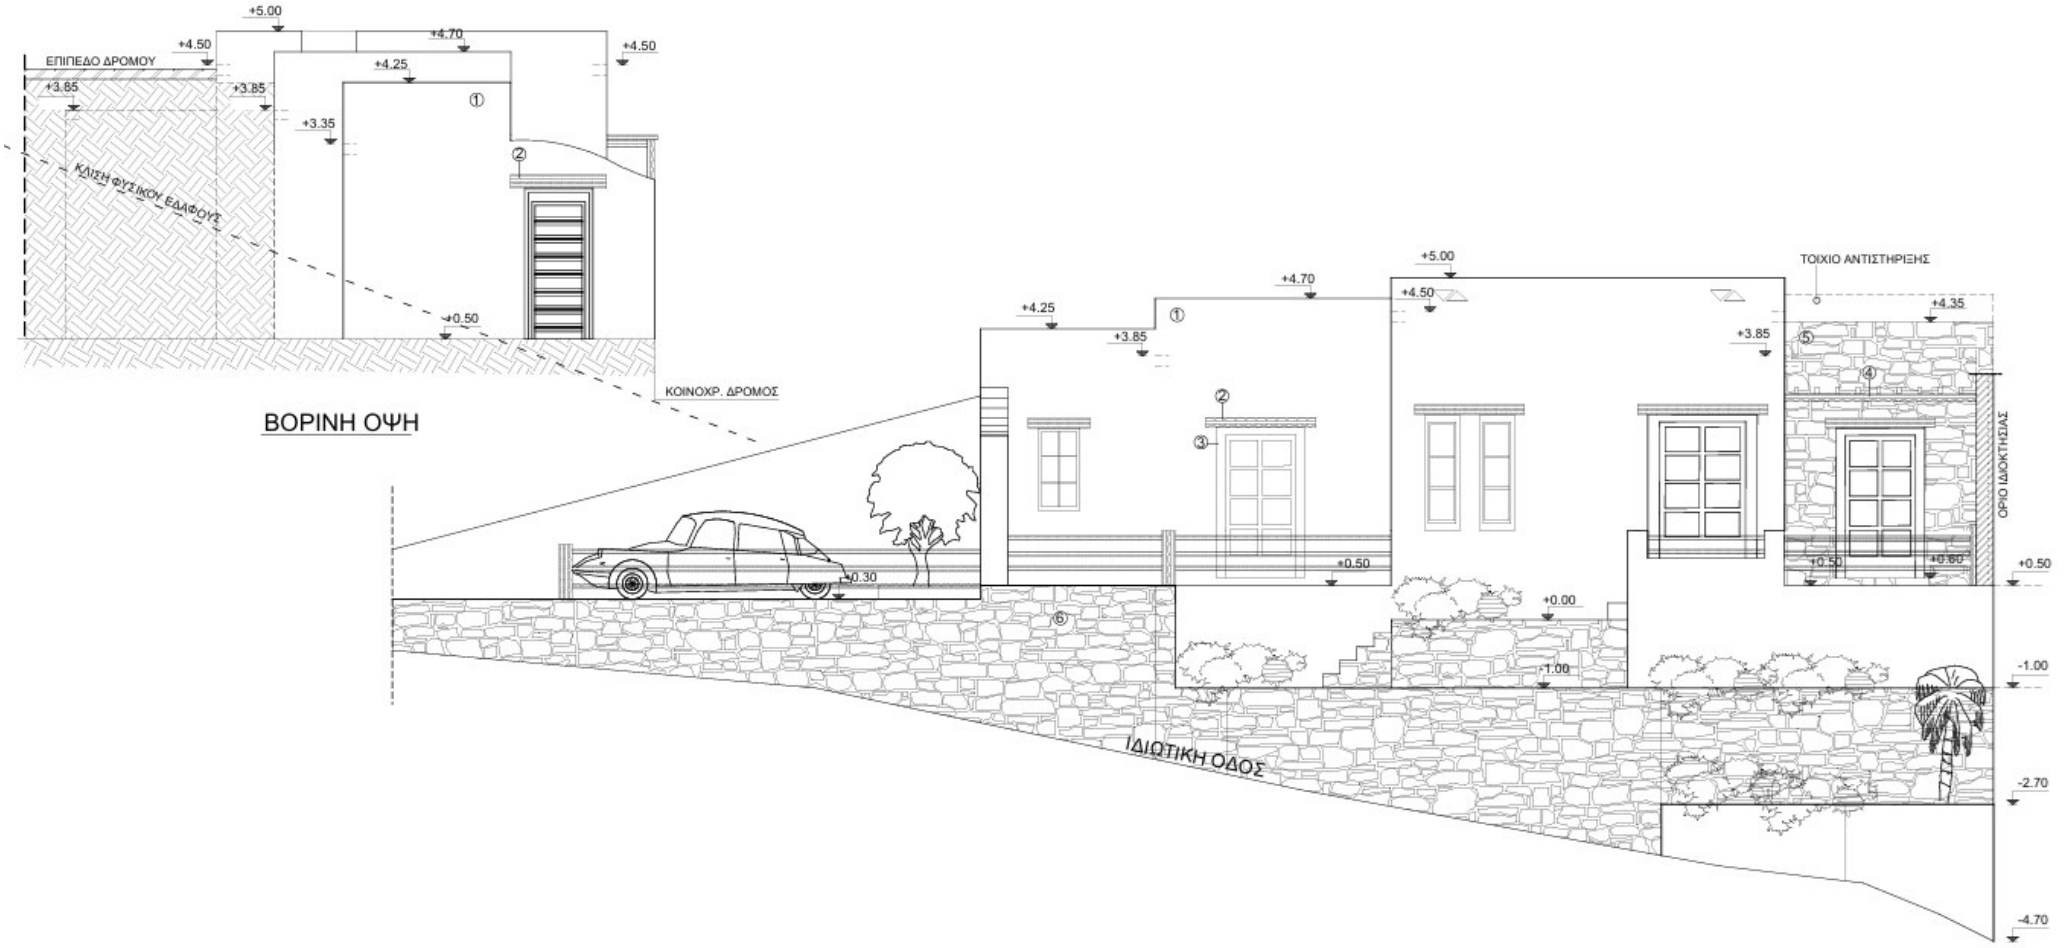
+5.00
+4.50
+4.70
+4.50
ΕΠΙΠΕΔΟ ΔΡΟΜΟΥ
+4.25
+3.85
+3.85
+3.35
①
②
ΚΛΙΣΗ ΦΥΣΙΚΟΥ ΕΔΑΦΟΥΣ
+0.50
ΚΟΙΝΟΧΡ. ΔΡΟΜΟΣ
ΒΟΡΙΝΗ ΟΨΗ
+5.00
+4.70
+4.25
+4.50
+3.85
+3.85
①
②
③
+0.50
+0.30
⑥
+0.00
-1.00
ΙΔΙΩΤΙΚΗ ΟΔΟΣ
ΤΟΙΧΙΟ ΑΝΤΙΣΤΗΡΙΞΗΣ
+4.35
⑤
④
ΟΡΙΟ ΟΙΚΟΠΕΔΟΥ
+0.50
+0.50
+0.60
+0.50
-1.00
-2.70
-4.70