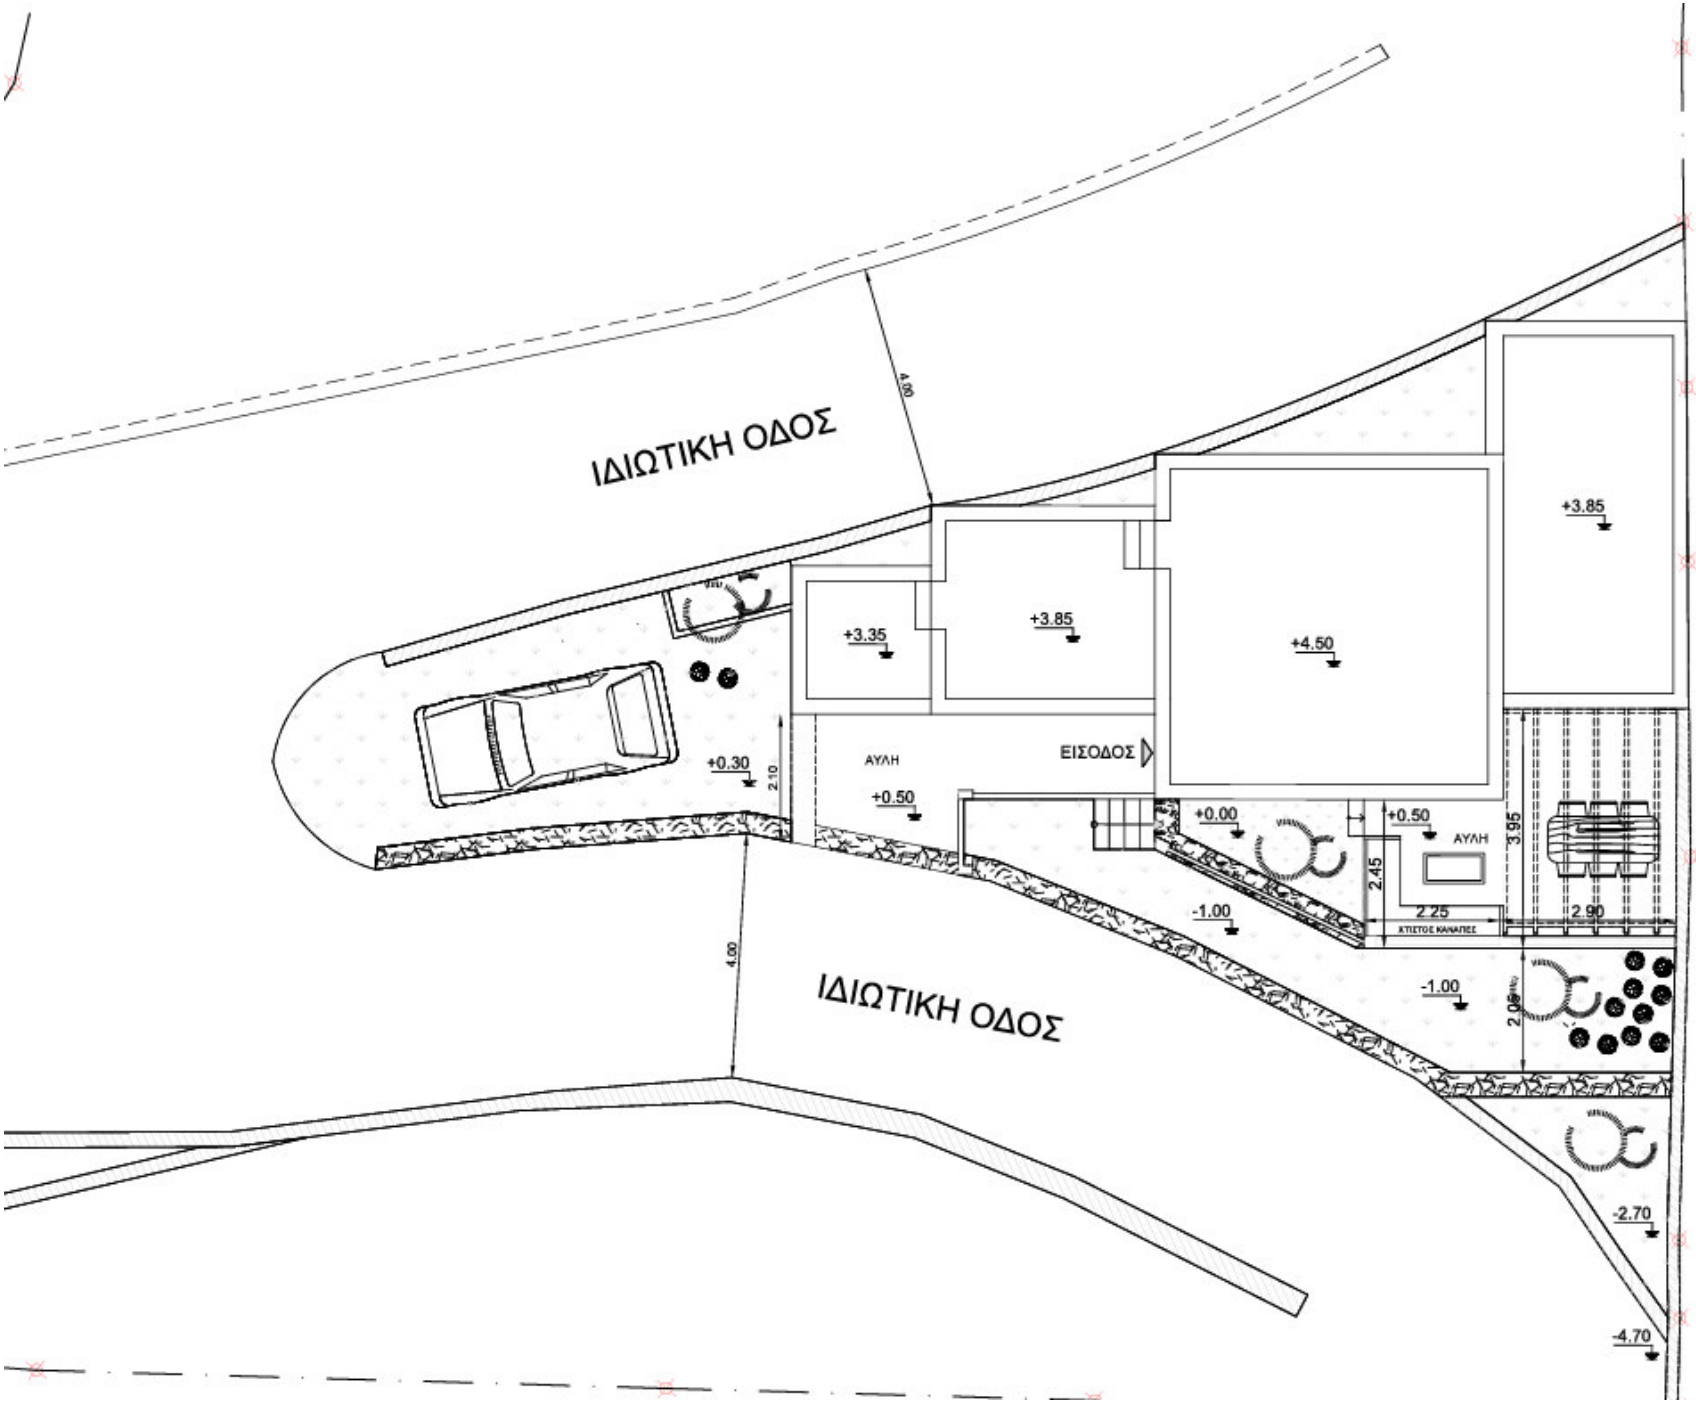
ΙΔΙΩΤΙΚΗ ΟΔΟΣ
4.00
+3.85
+3.35
+3.85
+4.50
+3.85
+0.30
2.10
ΑΥΛΗ
ΕΙΣΟΔΟΣ
+0.50
+0.00
+0.50
ΑΥΛΗ
3.95
2.45
2.25
ΚΤΙΣΤΟΣ ΚΑΝΑΛΙΣΕΣ
2.90
-1.00
-1.00
2.05
4.80
ΙΔΙΩΤΙΚΗ ΟΔΟΣ
-2.70
-4.70